


FRAUENFELDERSTRASSE 97-101

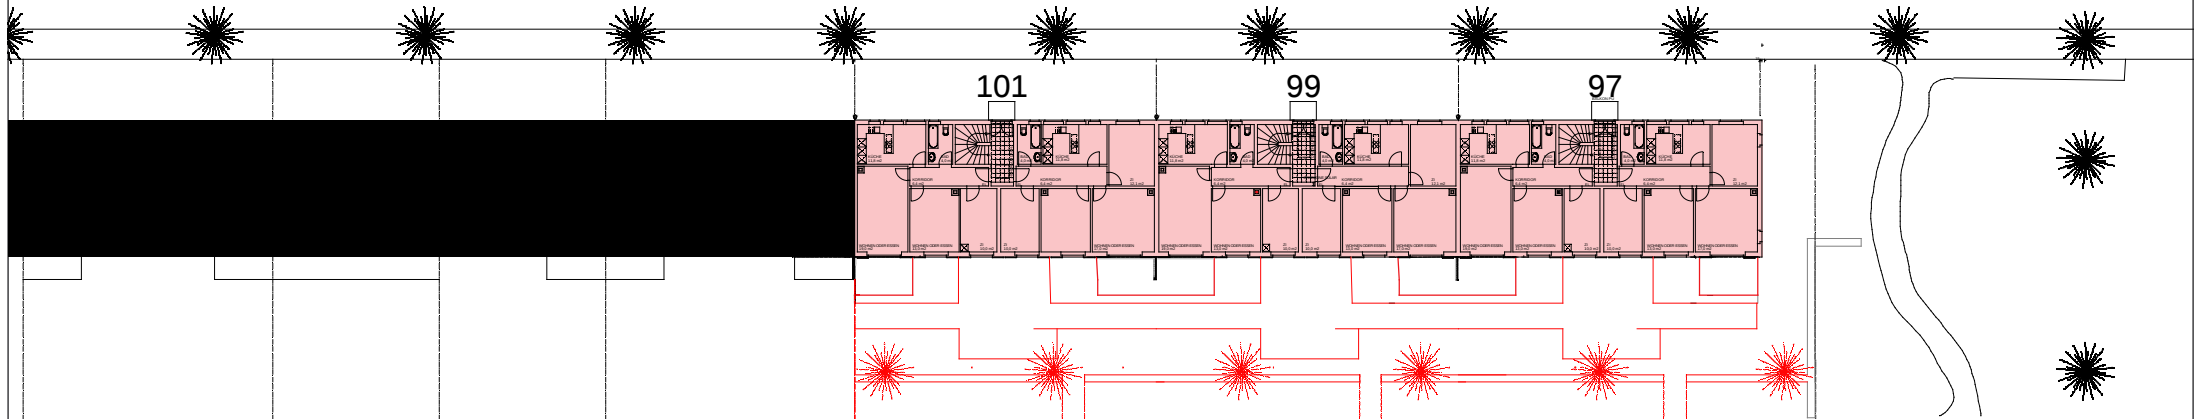

JOHANNISSTRASSE

